



LISTA DE MATERIAL DE ÁGUA FRIA (PVC)  
 DETALHES ISOMÉTRICOS  
 (LISTA COMPLETA SERÁ ENVIADA EM ANEXO SEPARADO)


DISCRIMINAÇÃO	UNID	QTDE
<b>INSTALAÇÃO HIDRÁULICA (AF)</b>		
<b>Água fria - Aparelho</b>		
01-Torneira de Pia de Cozinha e Filtros		
25 mm - 1/2"	pç	5,00
02-Torneira de lavatório		
25 mm - 1/2"	pç	9,00
03-Vaso Sanitário p/ Válvula com caixa acoplada de 1 1/2"		
40mm - 1 1/2"	pç	10,00
<b>Água fria - Metais</b>		
05-Registro de gaveta c/ canopla cromada		
3/4"	pç	13,00
06-Registro esfera borboleta bruto PVC		
<b>Água fria - PVC Acessórios</b>		
07-Bolsa de ligação p/ vaso sanitário		
1 1/2"	pç	3,00
08-Engate flexível plástico		
1/2 - 30cm	pç	3,00
<b>Água fria - PVC misto soldável</b>		
09-Joelho 90° soldável		
25 mm - 3/4"	pç	24,00
32 mm	pç	0,00
12-Adapt sold curto c/bolsa-rosca p registro		
25 mm - 3/4"	pç	6,00
32 mm - 1.1/2"	pç	6,00
15-Tubos		
25 mm	m	24,00
32 mm	m	12,00
18-Tê 90 soldável		
25 mm	pç	11,00
18-Redução de 32mmx25mm	pç	6,00

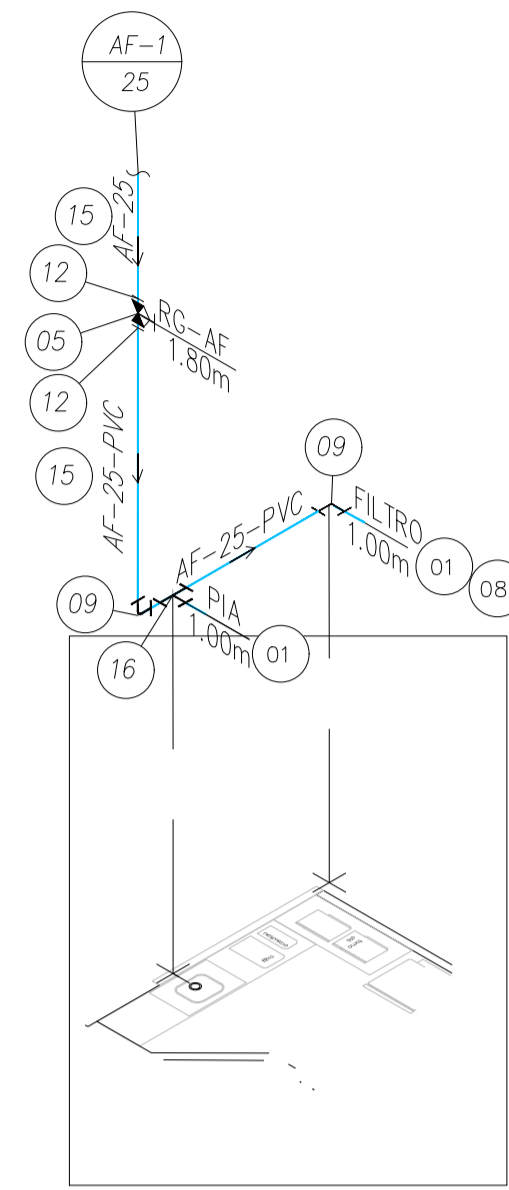


ISOMÉTRICO 01  
 32º PAVIMENTO  
 ESCALA 1:25

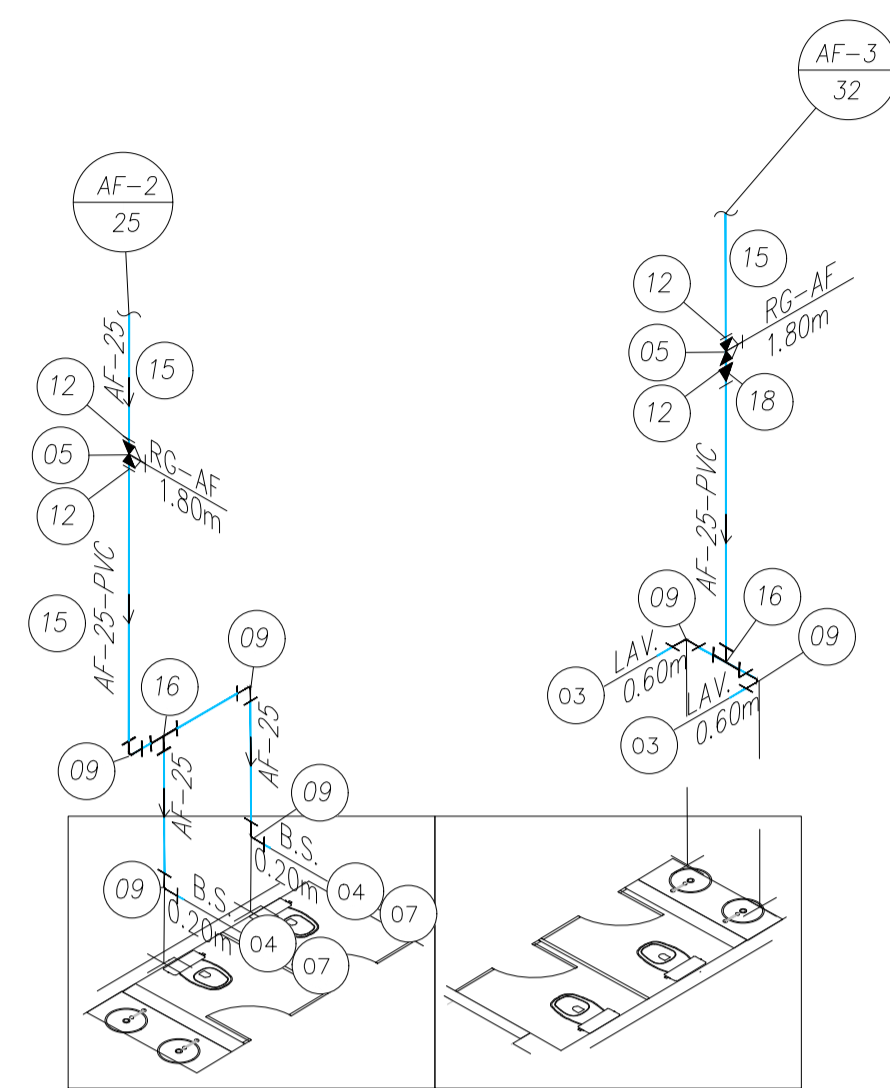


ISOMÉTRICO 02  
 32º PAVIMENTO  
 ESCALA 1:25

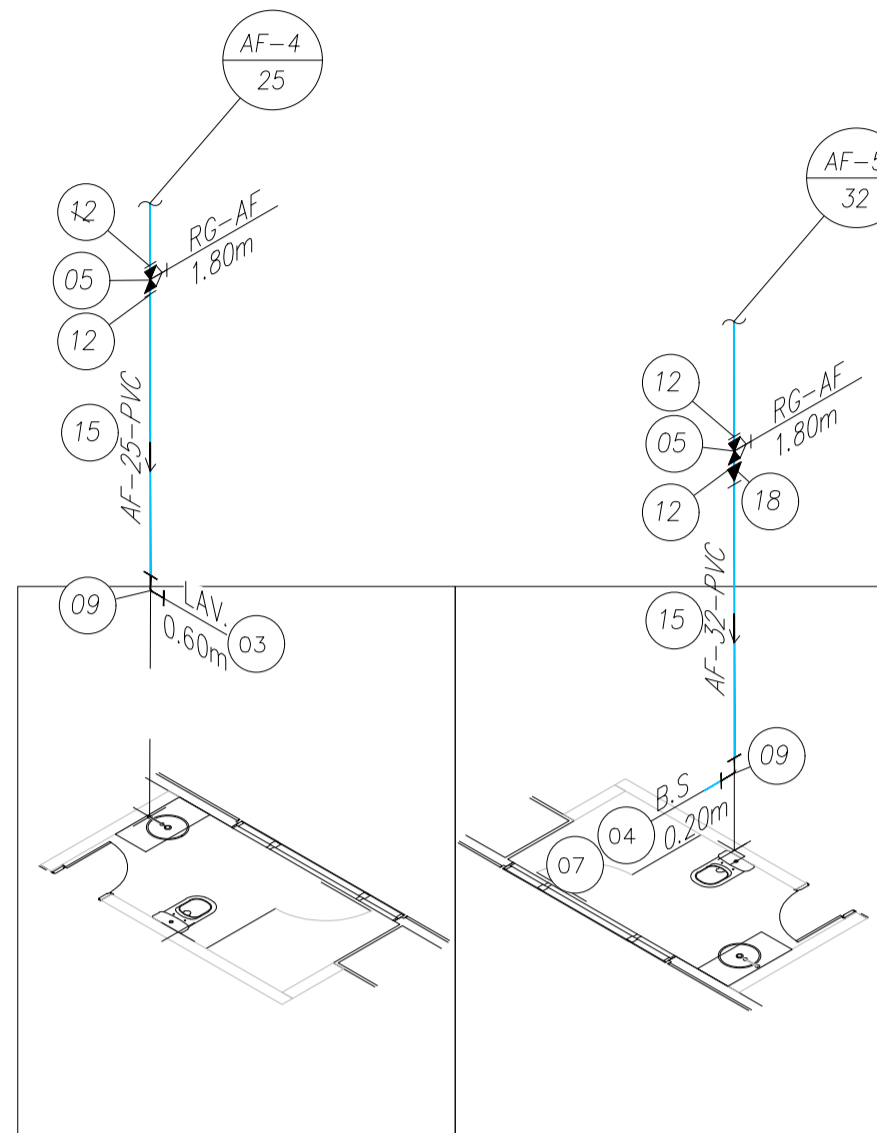


ISOMÉTRICO 03  
 32º PAVIMENTO  
 ESCALA 1:25

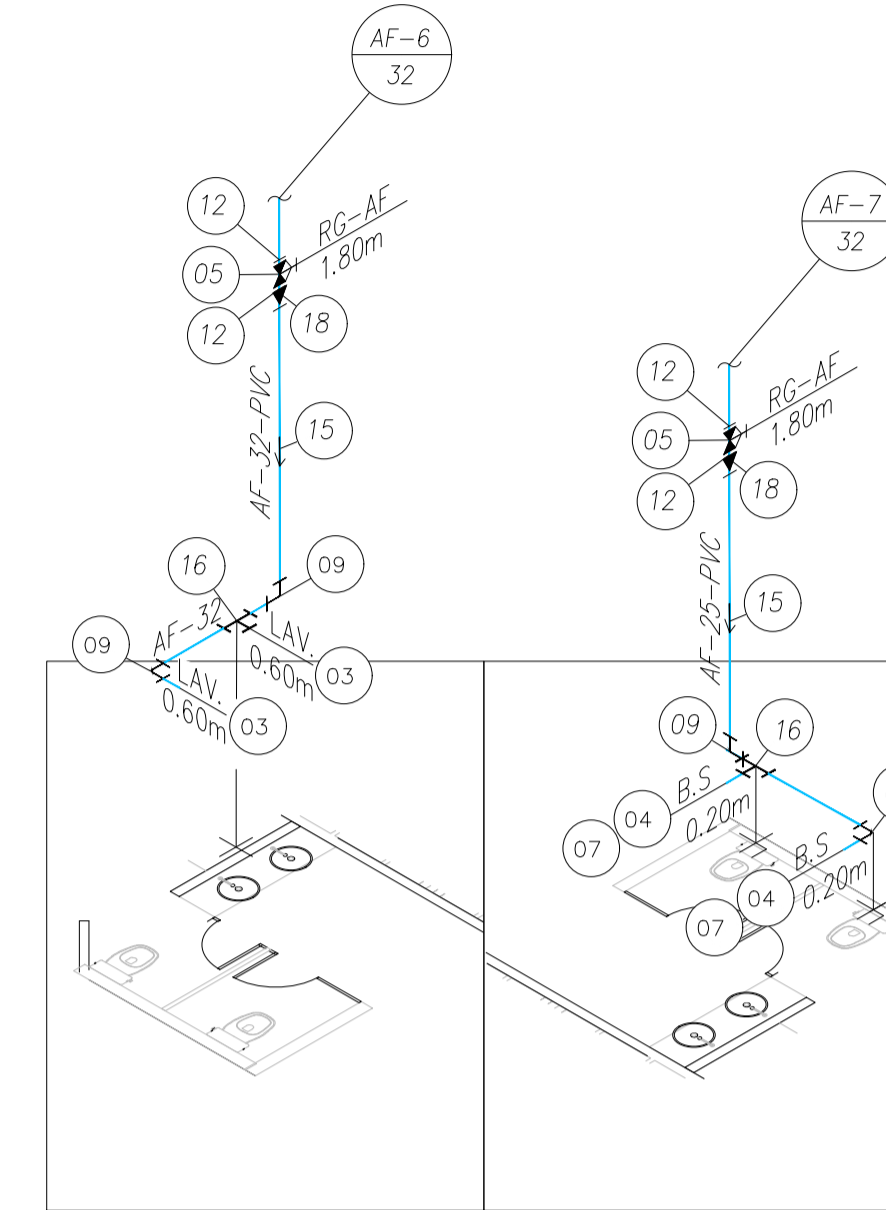


ISOMÉTRICO 04  
 32º PAVIMENTO  
 ESCALA 1:25

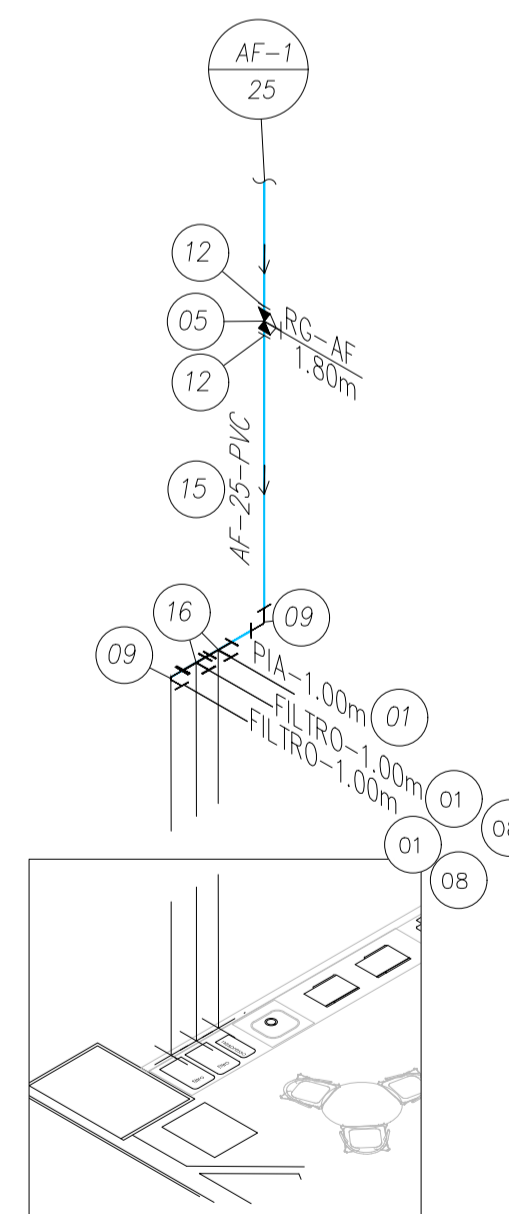


ISOMÉTRICO 05  
 33º PAVIMENTO  
 ESCALA 1:25

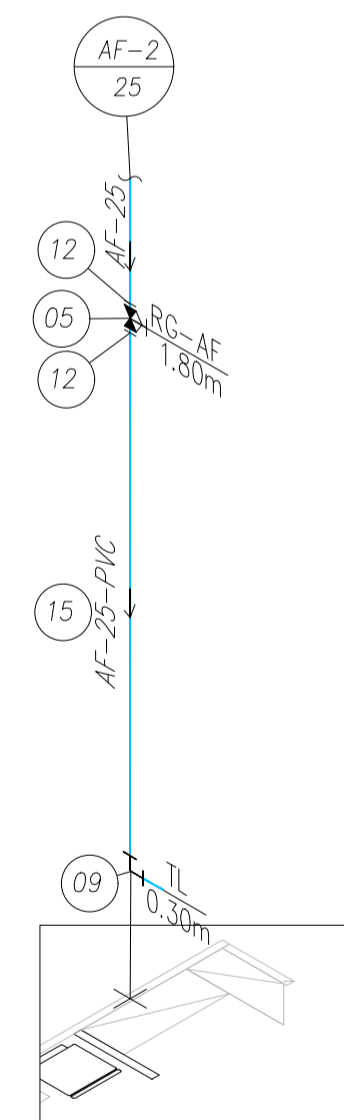

ISOMÉTRICO 06  
 33º PAVIMENTO  
 ESCALA 1:25

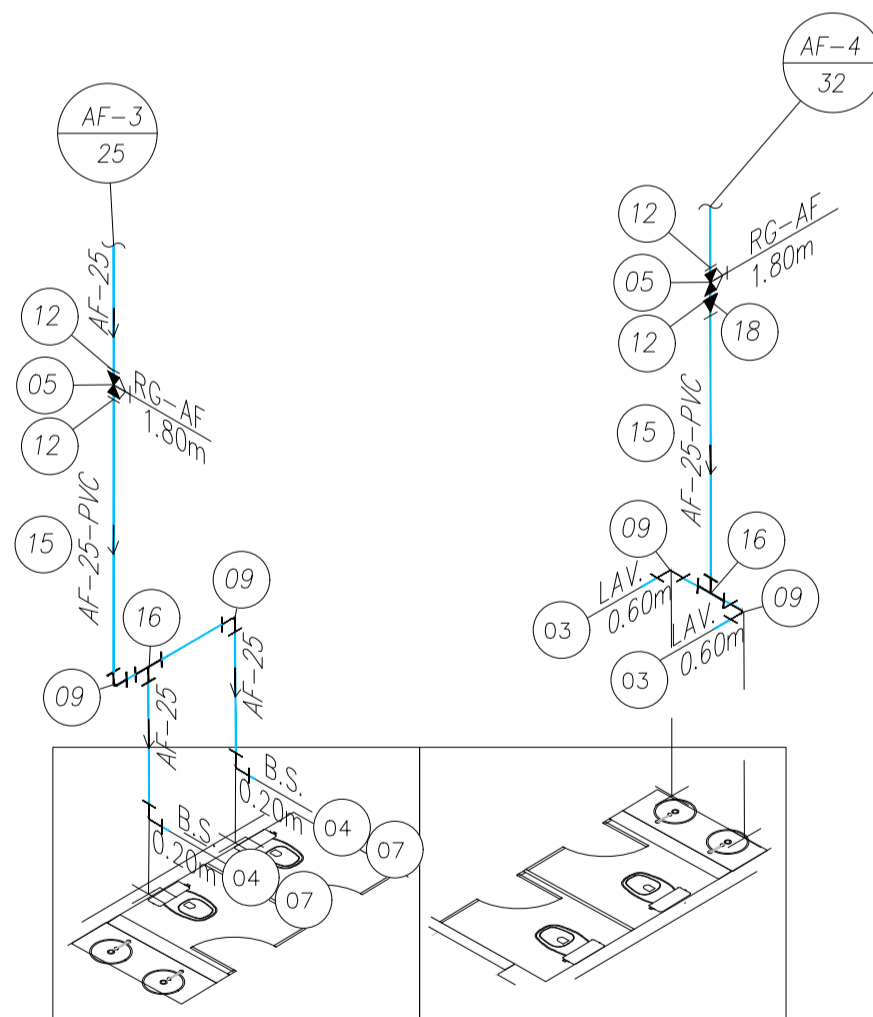

ISOMÉTRICO 07  
 33º PAVIMENTO  
 ESCALA 1:25

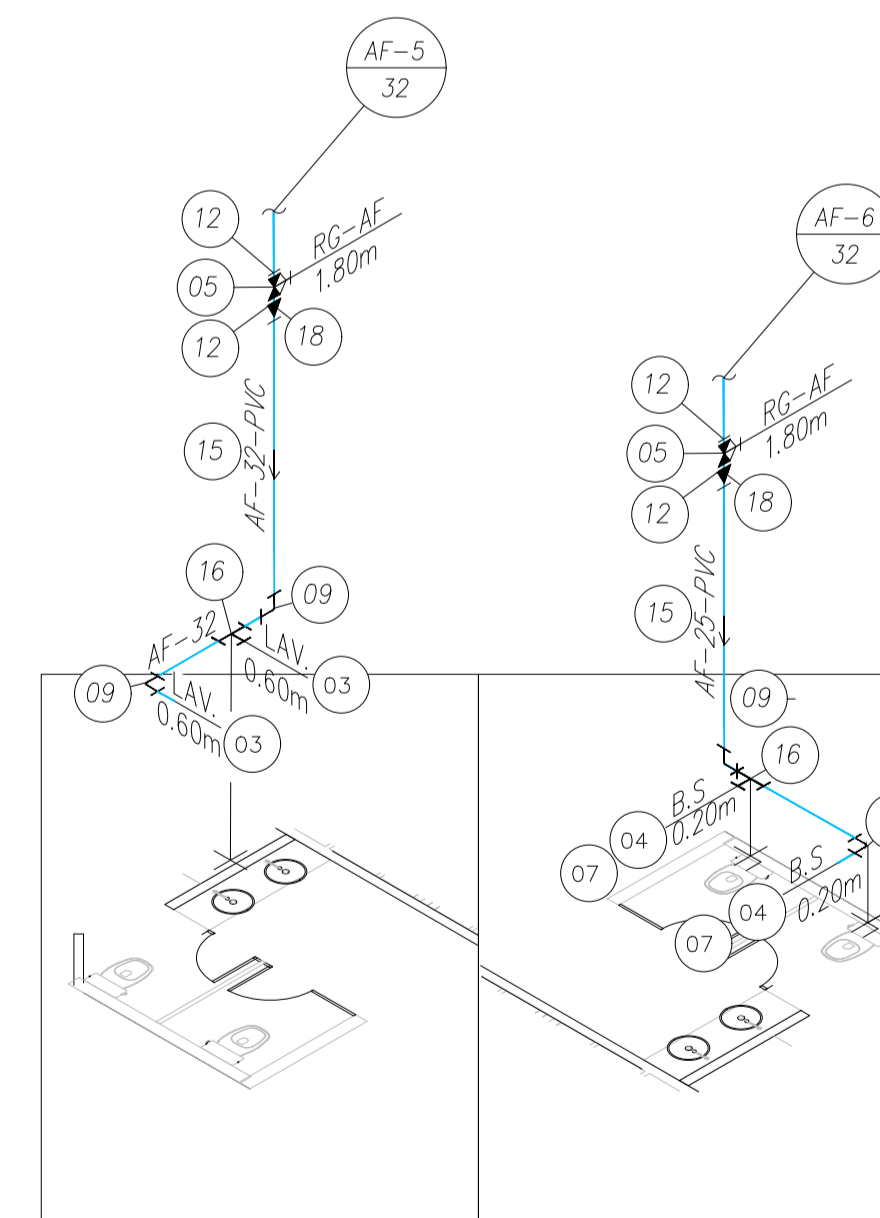

ISOMÉTRICO 08  
 33º PAVIMENTO  
 ESCALA 1:25

LEGENDA

- PRUMADA DOS REGISTROS  
ÁGUA FRIA
- DISTRIBUIÇÃO  
ÁGUA FRIA
- TUBULAÇÃO DE ÁGUA FRIA
- TUBULAÇÃO DE RECALQUE DE ÁGUA FRIA
- INDICAÇÃO DE DESCIDA
- INDICAÇÃO DE SUBIDA
- CAP DE INSPEÇÃO
- REDUÇÃO
- REGISTRO DE GAVETA
- REGISTRO DE PRESSÃO
- JUNÇÃO COM INSPEÇÃO
- TORNEIRA DE LIMPEZA (TL)
- ÁREA FORA DO ESCOPO

R/O	31/01/2023	EMISSÃO INICIAL
REVISÃO	DATA	ASSUNTO
<b>DADOS DA PROJETISTA</b>		
<b>PROJETISTA</b>	Projeto: PROJETO HIDROSSANITÁRIO	
	Obra: DADOS DA OBRA	
Cliente: DADOS DO CLIENTE		<b>PRANCHA</b> HS 06 / 07
Local: LOCAL DA OBRA		
Assunto: ISOMÉTRICOS		Escala: Desenho - 1/75
Desenho: Pedro N.A		
Arquivo: Cod:		